


Wykonano wymiarowy plan pomieszczeń II piętra, powierzchnie 267 m<sup>2</sup> zaopracował m. S.

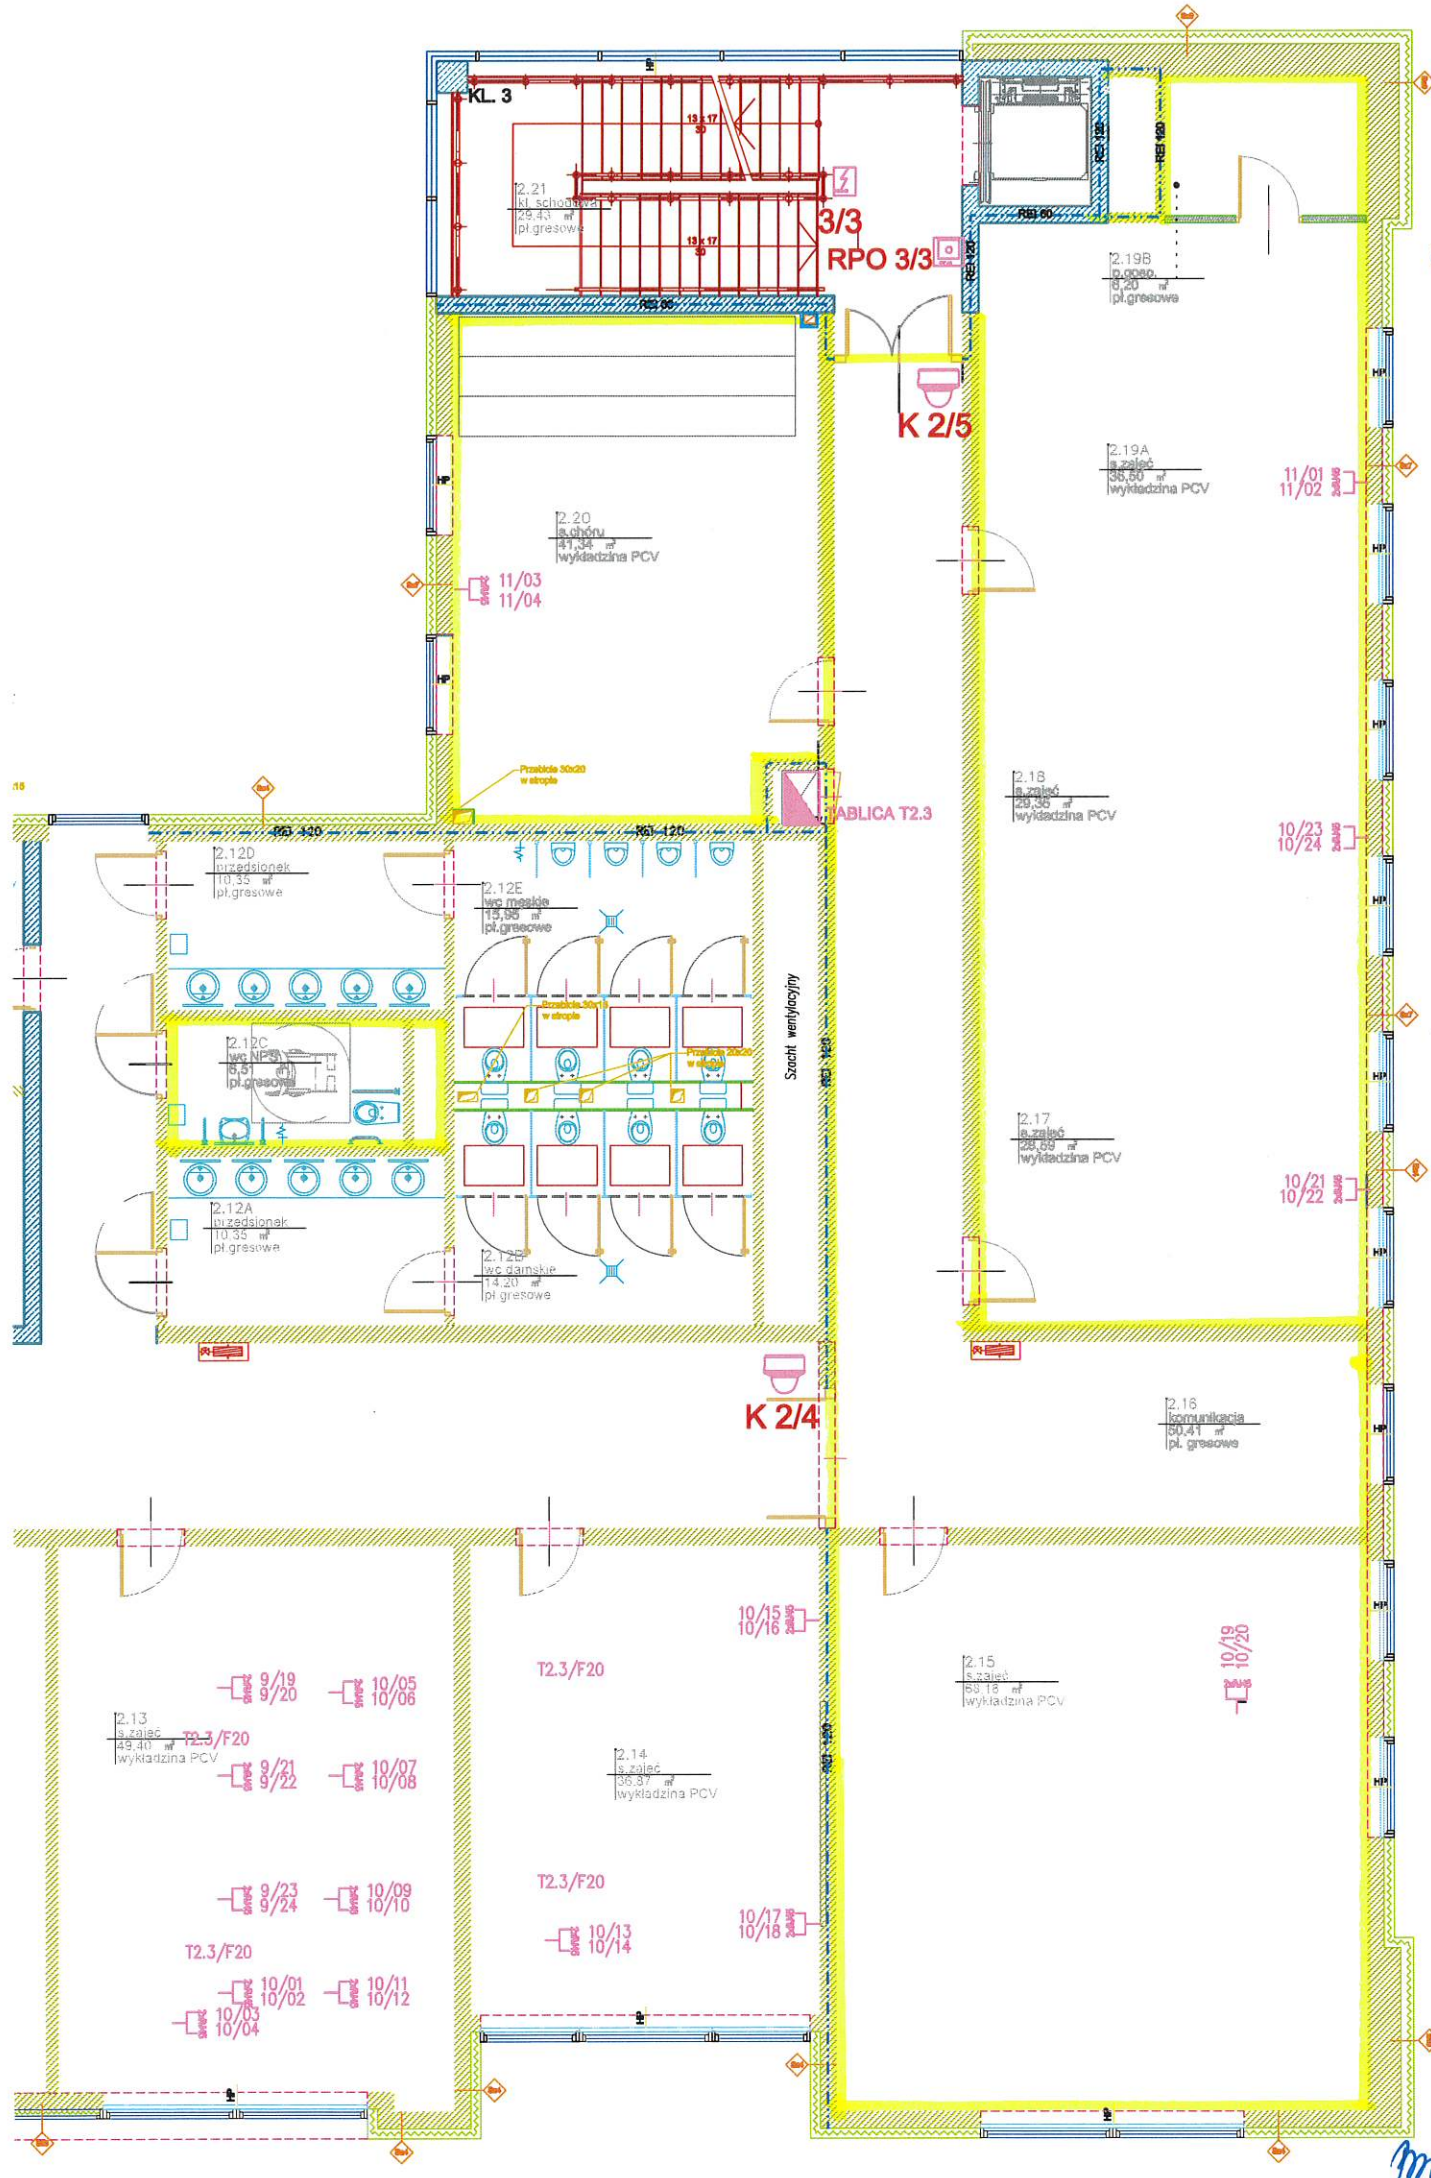

me