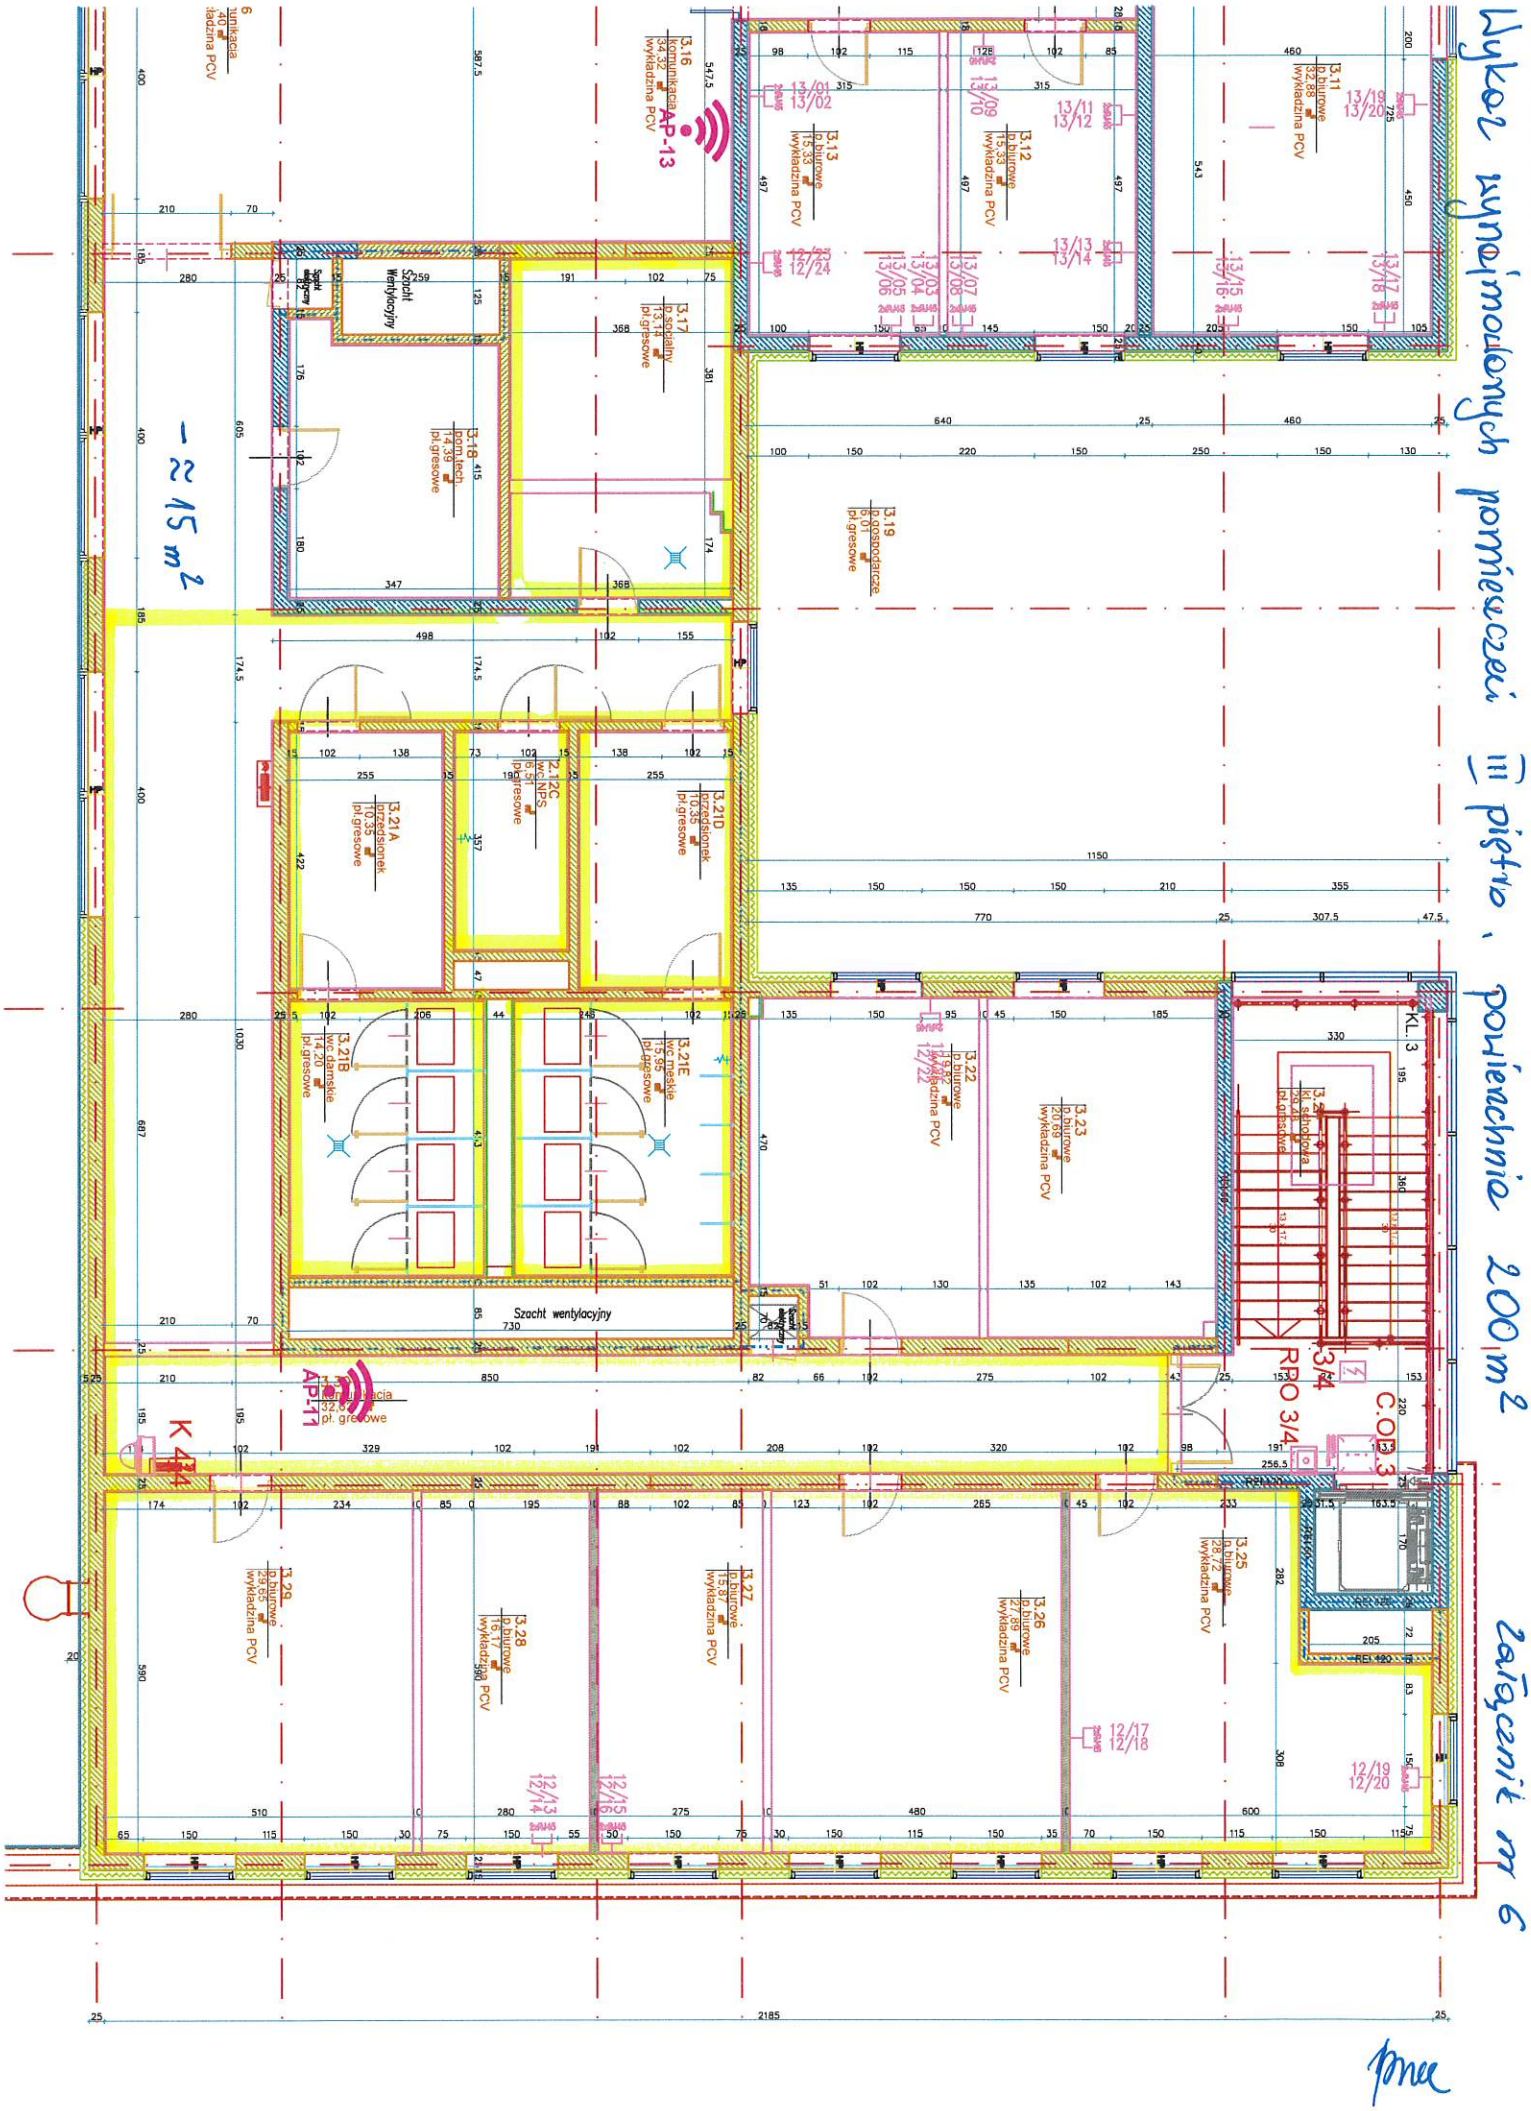
Wykaz wynajmowanych pomieszczeń III piętro, powierzchnia 200 m2
Załącznik nr 6
- 215 m2
3.16 komunikacja 34.32 wykładzina PCV
AP-13
3.11 p.biurowe 9.28.89 wykładzina PCV
3.12 p.biurowe 15.33 wykładzina PCV
3.13 p.biurowe 15.33 wykładzina PCV
3.17 p.socjalny 13.14 pł.gresowe
3.18 pom.tech. 14.39 pł.gresowe
Szacht Wentylacyjny
3.19 p.gospodarcze 5.01 pł.gresowe
3.21A przedsionek 10.35 pł.gresowe
2.12C wc.NPS 5.51 pł.gresowe
3.21D przedsionek 10.35 pł.gresowe
3.21B wc.damskie 14.20 pł.gresowe
3.21E wc.męskie 15.95 pł.gresowe
3.22 p.biurowe 12.32 wykładzina PCV
3.23 p.biurowe 20.03 wykładzina PCV
3.24 klatka schodowa pł.gresowe
KL.3
RPO 3/4
C.O.3.3
Szacht wentylacyjny
3.29 p.biurowe 29.85 wykładzina PCV
3.28 p.biurowe 17.07 wykładzina PCV
3.27 p.biurowe 15.97 wykładzina PCV
3.26 p.biurowe 27.07 wykładzina PCV
3.25 p.biurowe 28.72 wykładzina PCV
12/17 12/18
12/19 12/20
2185